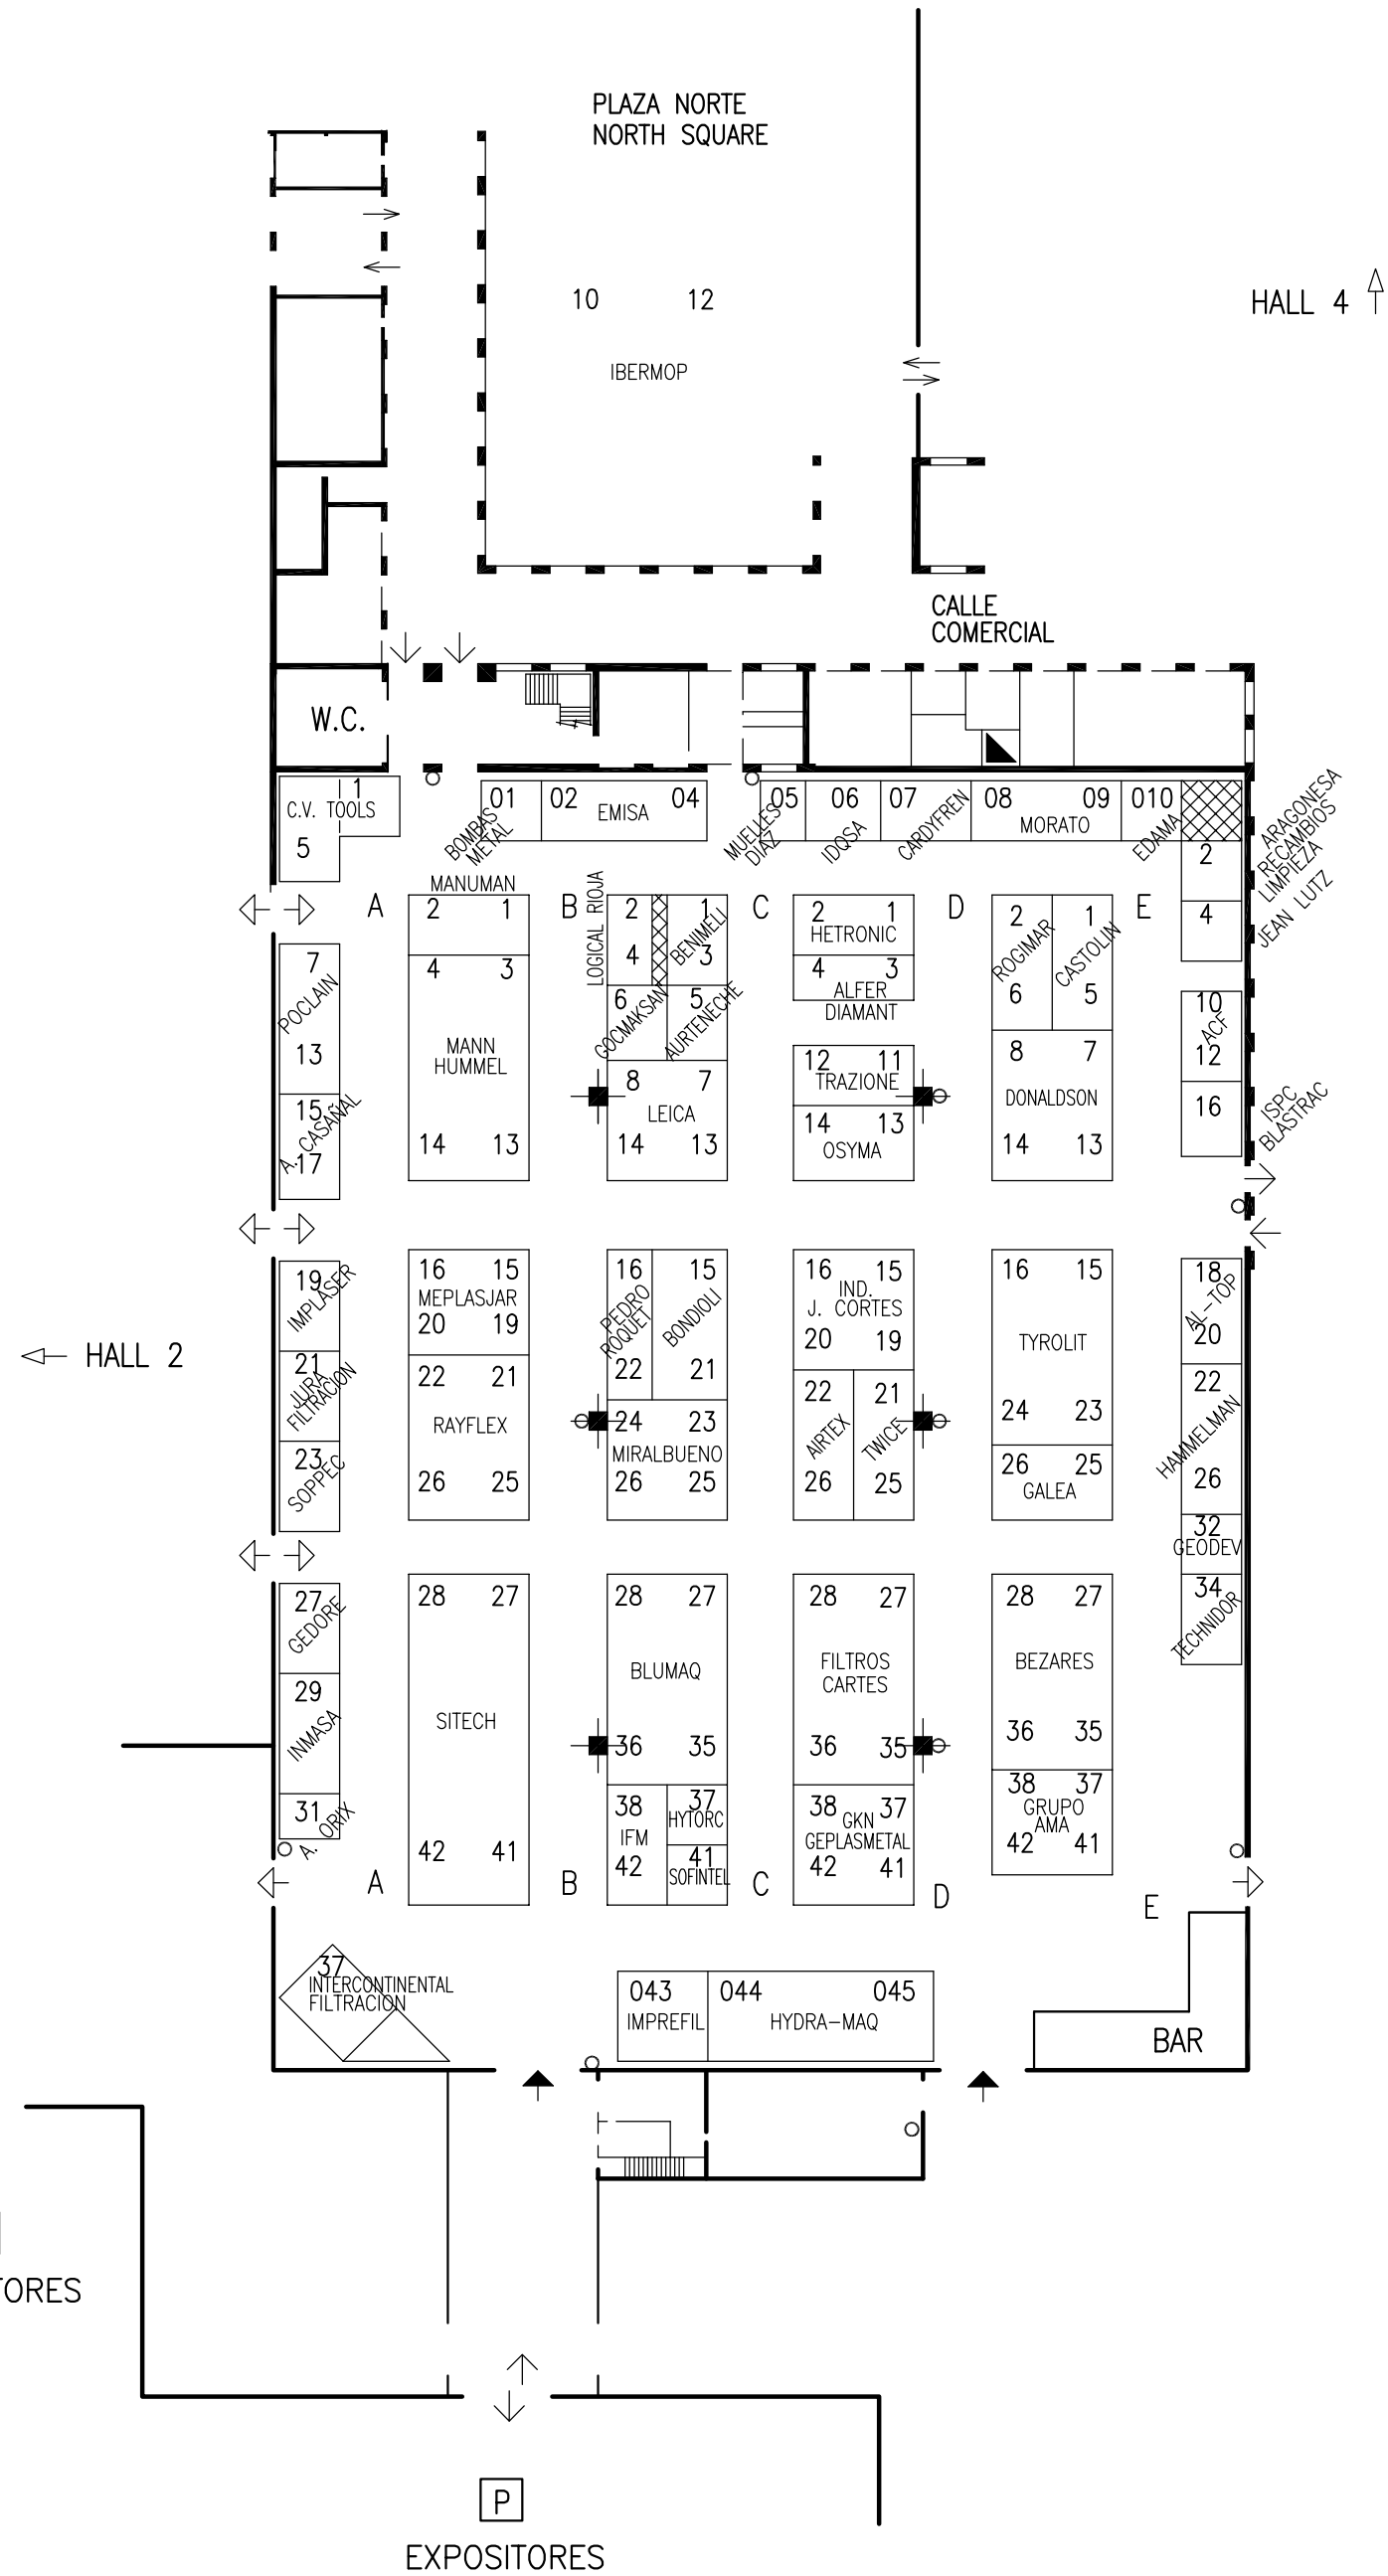

LEYENDA / DESCRIPTION

PUERTAS – ACCESS

- MERCANCIAS / GOODS
- PEATONALES / VISITORS
- COMUNICACION INTERIOR Y EMERGENCIA / INDOOR COMMUNICATION AND EMERGENCY

○ BOCA DE INCENDIOS / FIRE HYDRANT

0 5 10 25 m.

ESCALA GRAFICA / GRAPHIC SCALE

FERIA DE ZARAGOZA
DEPARTAMENTO TECNICO

Teléfono 976 76 47 00
Fax 976 33 06 49
E-mail: info@feriazaragoza.es

PLANO Nº 1501-31

ESCALA 1:500

SMOPYC/2011

5-9/04/2011

PABELLON 1/HALL

DISTRIBUCION STANDS

Dibujado J. Espuelas
Comprobado

FECHA: 16.10.2010

Actualizado: 30.03.2011